Схема ИТП

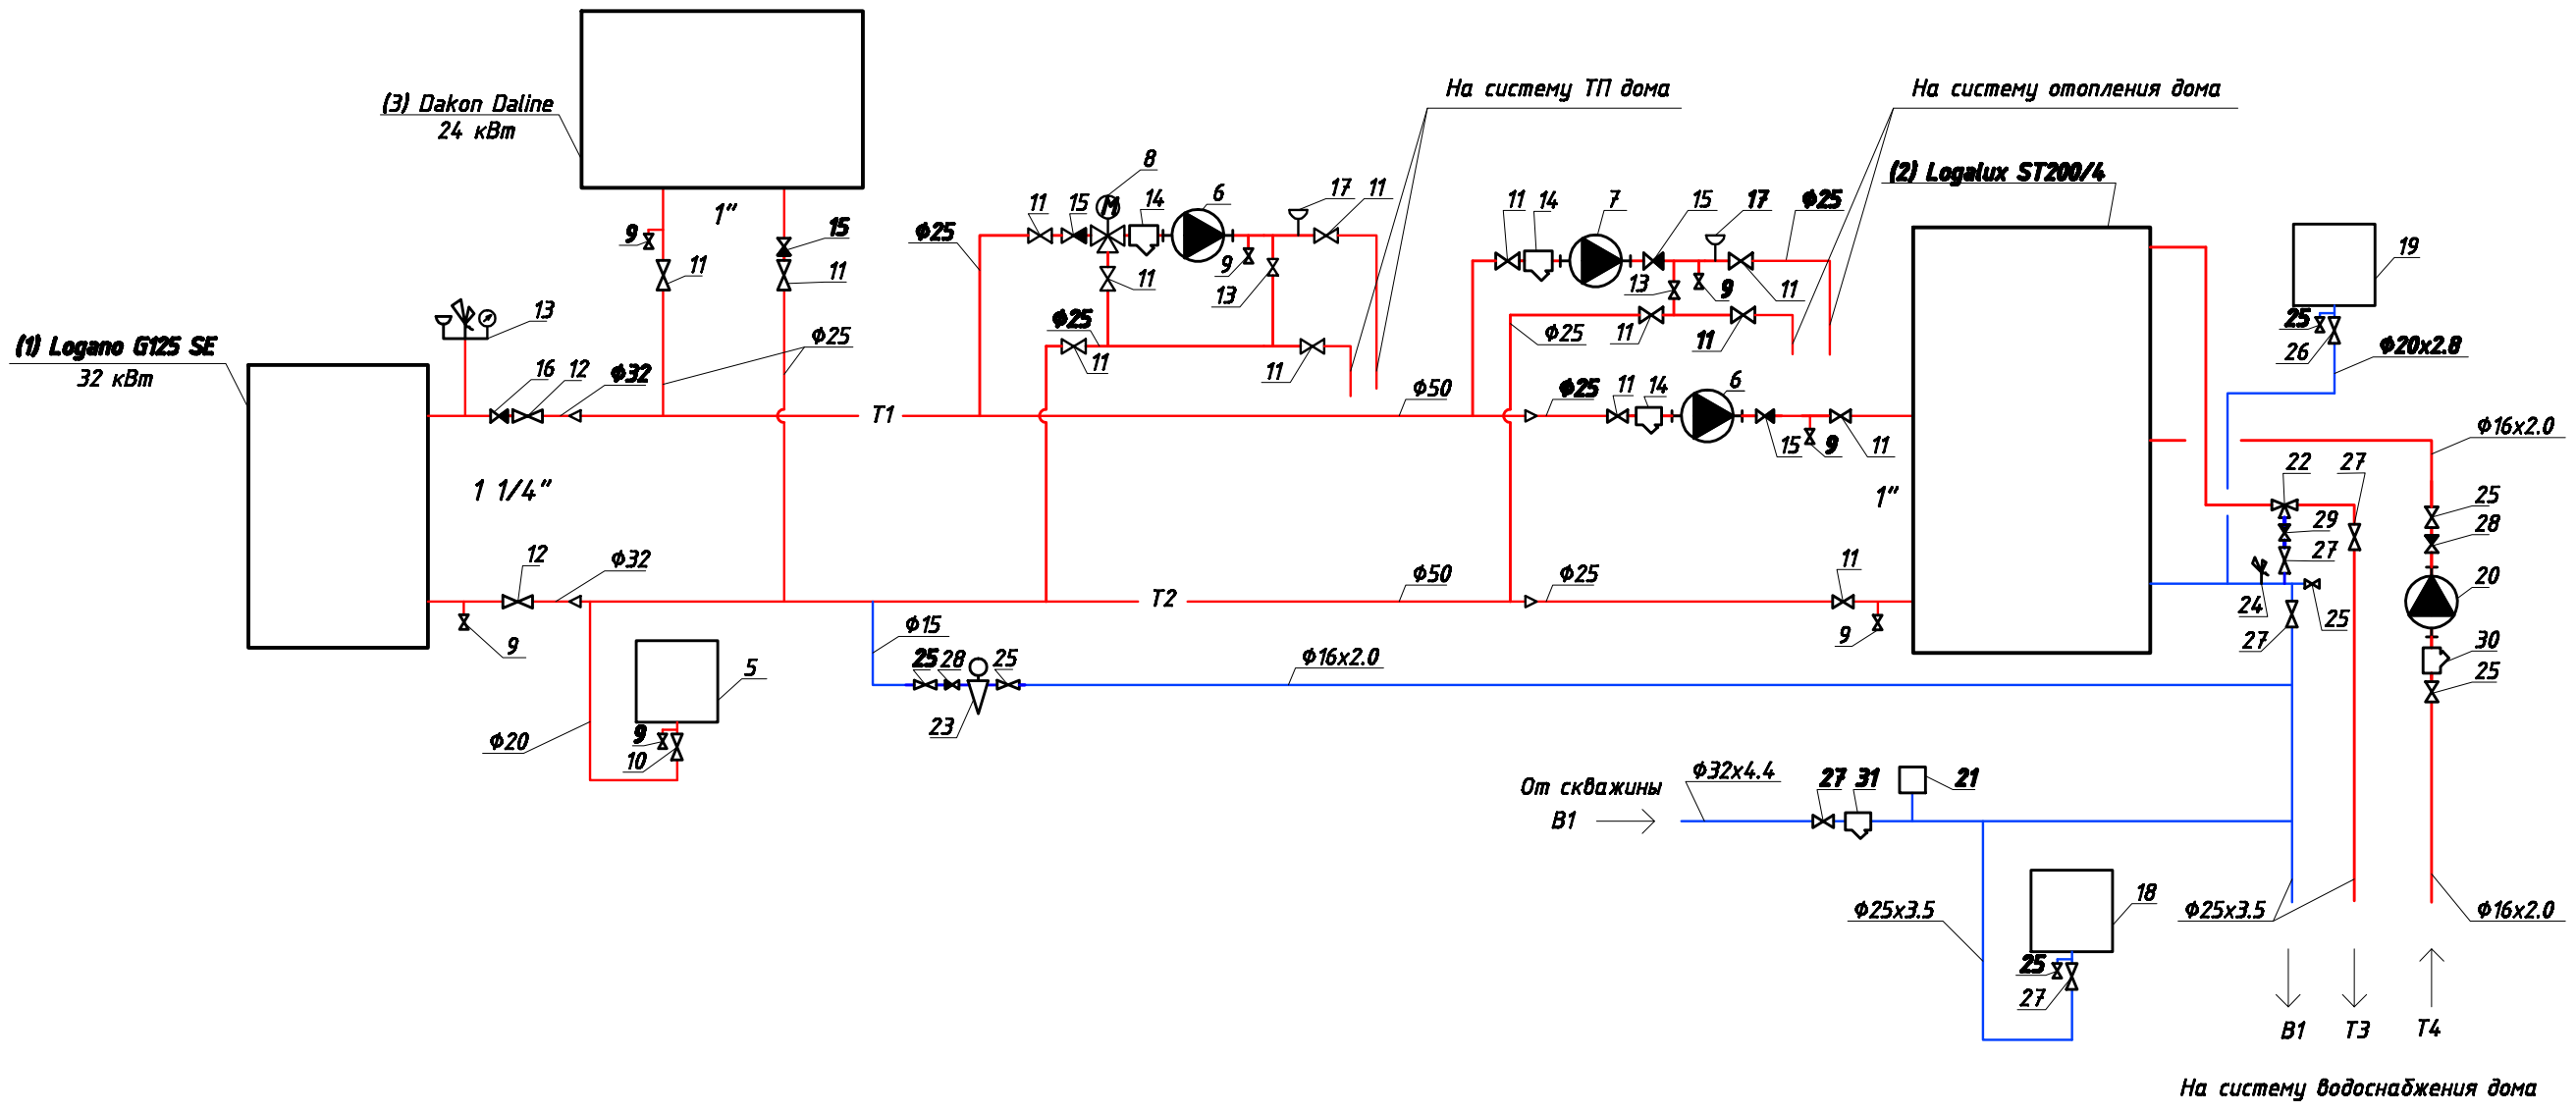

Взам. инв. N	
Подп. и дата	
Инв. N подл.	

Изм.	Кол.уч.	Лист	№ док	Подп.	Дата	ДСК Земляничная поляна			
ГИП						Одноэтажный жилой дом с мансардой	Стадия	Лист	Листов
ГАП									
Н/контр.									
Проверил						Схема ИТП			
Разраб.									

Формат А3